

DATA: 2.015eko MAIATZA ORIGINALAK A-4AN: 1/5.000
 PROIEKTUAREN EGILEA: HIRIGINTZA BULEGOA




OIARTZUNGO UDALA

PROIEKTUA: EGOITZA HIRI ZORU EREMU SENDARTU BATZUETAN KOKATUTAKO BEHEKO SOLAIRUETAKO LOKALAK ETA TEILATUPEETAN ERANSKIN EDO ERABILERA TERTZIARIOETATIK EGOITZA ERABILERARAKO ALDAKETA ERREGULATZEN DUEN ORDENANTZA

OR. ZK. **01**

IZENBURUA: **II.ERANSKINA-ELIZALDE AUZOA**

ORRIA **01** tik **01**

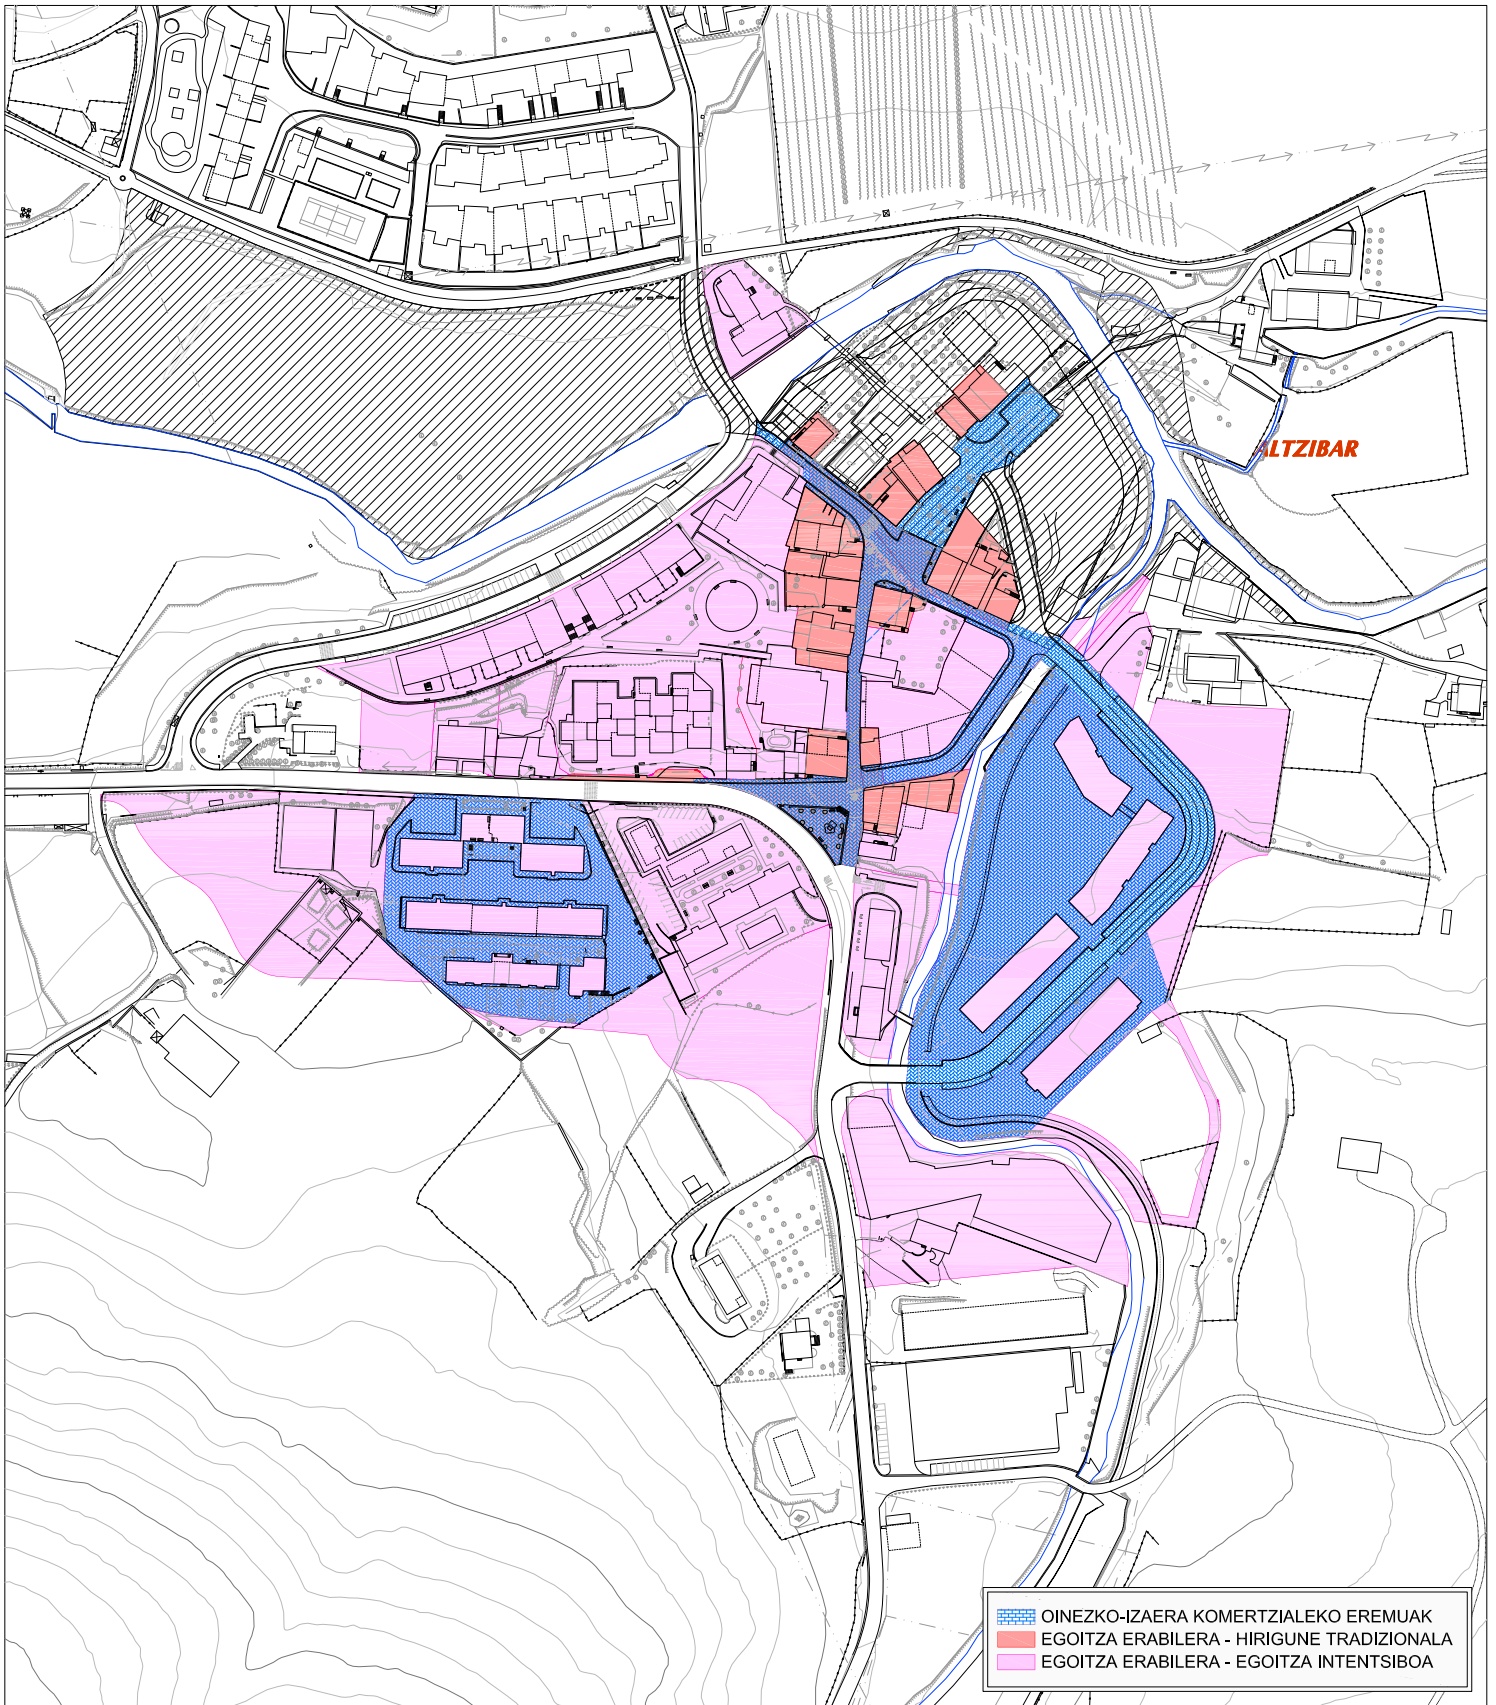

- OINEZKO-IZAERA KOMERTZIALEKO EREMUAK
- EGOITZA ERABILERA - HIRIGUNE TRADIZIONALA
- EGOITZA ERABILERA - EGOITZA INTENTSIBOA

DATA:

ESKALA:

2.015eko MAIATZA

ORIGINALAK A-4AN: 1/3.000

PROIEKTUAREN EGILEA:

HIRIGINTZA BULEGOA



OIARTZUNGO
UDALA

OIARTZUNGO UDALA

PROIEKTUA:
EGOITZA HIRI ZORU EREMU SENDARTU BATZUETAN KOKATUTAKO BEHEKO SOLAIRUETAKO LOKALAK ETA
TEILATUPEETAN ERANSKIN EDO ERABILERA TERTZIARIOETATIK EGOITZA ERABILERARAKO ALDAKETA
ERREGULATZEN DUEN ORDENANTZA


OR. ZK.

02

IZENBURUA:

II.ERANSKINA - ALTZIBAR AUZOA

ORRIA 01 tik 01

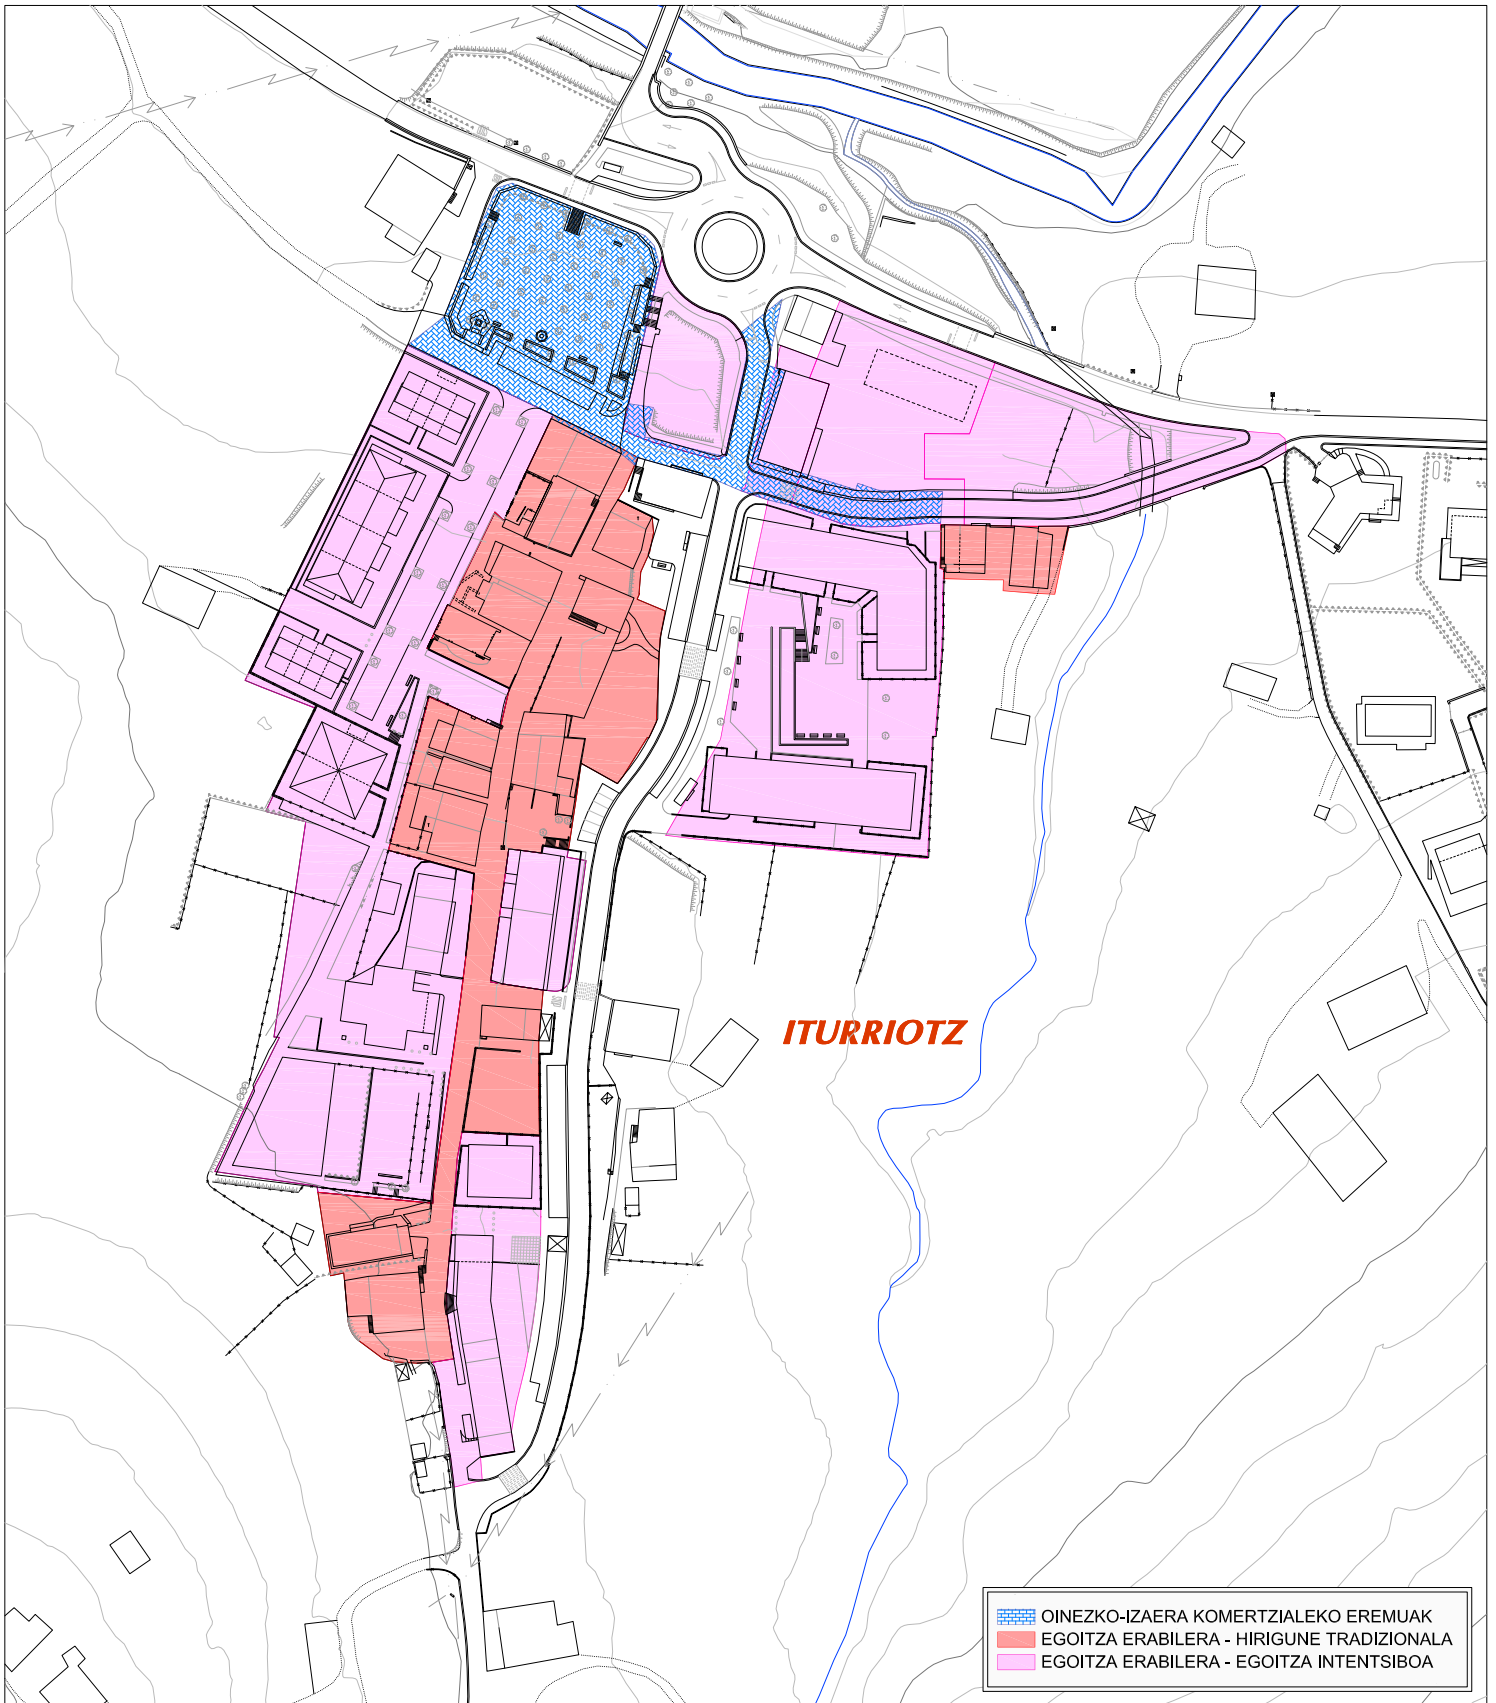

	OINEZKO-IZAERA KOMERTZIALEKO EREMUAK
	EGOITZA ERABILERA - HIRIGUNE TRADIZIONALA
	EGOITZA ERABILERA - EGOITZA INTENTSIBOA

DATA:

ESKALA:

2.015eko MAIATZA

ORIGINALAK A-4AN: 1/2.000

PROIEKTUAREN EGILEA:

HIRIGINTZA BULEGOA



OIARTZUNGO
UDALA

OIARTZUNGO UDALA

PROIEKTUA:
EGOITZA HIRI ZORU EREMU SENDARTU BATZUETAN KOKATUTAKO BEHEKO SOLAIRUETAKO LOKALAK ETA
TEILATUPEETAN ERANSKIN EDO ERABILERA TERTZIARIOETATIK EGOITZA ERABILERARAKO ALDAKETA
ERREGULATZEN DUEN ORDENANTZA


OR. ZK.

03

IZENBURUA:

II.ERANSKINA - ITURRIOTZ AUZOA

ORRIA 01 tik 01

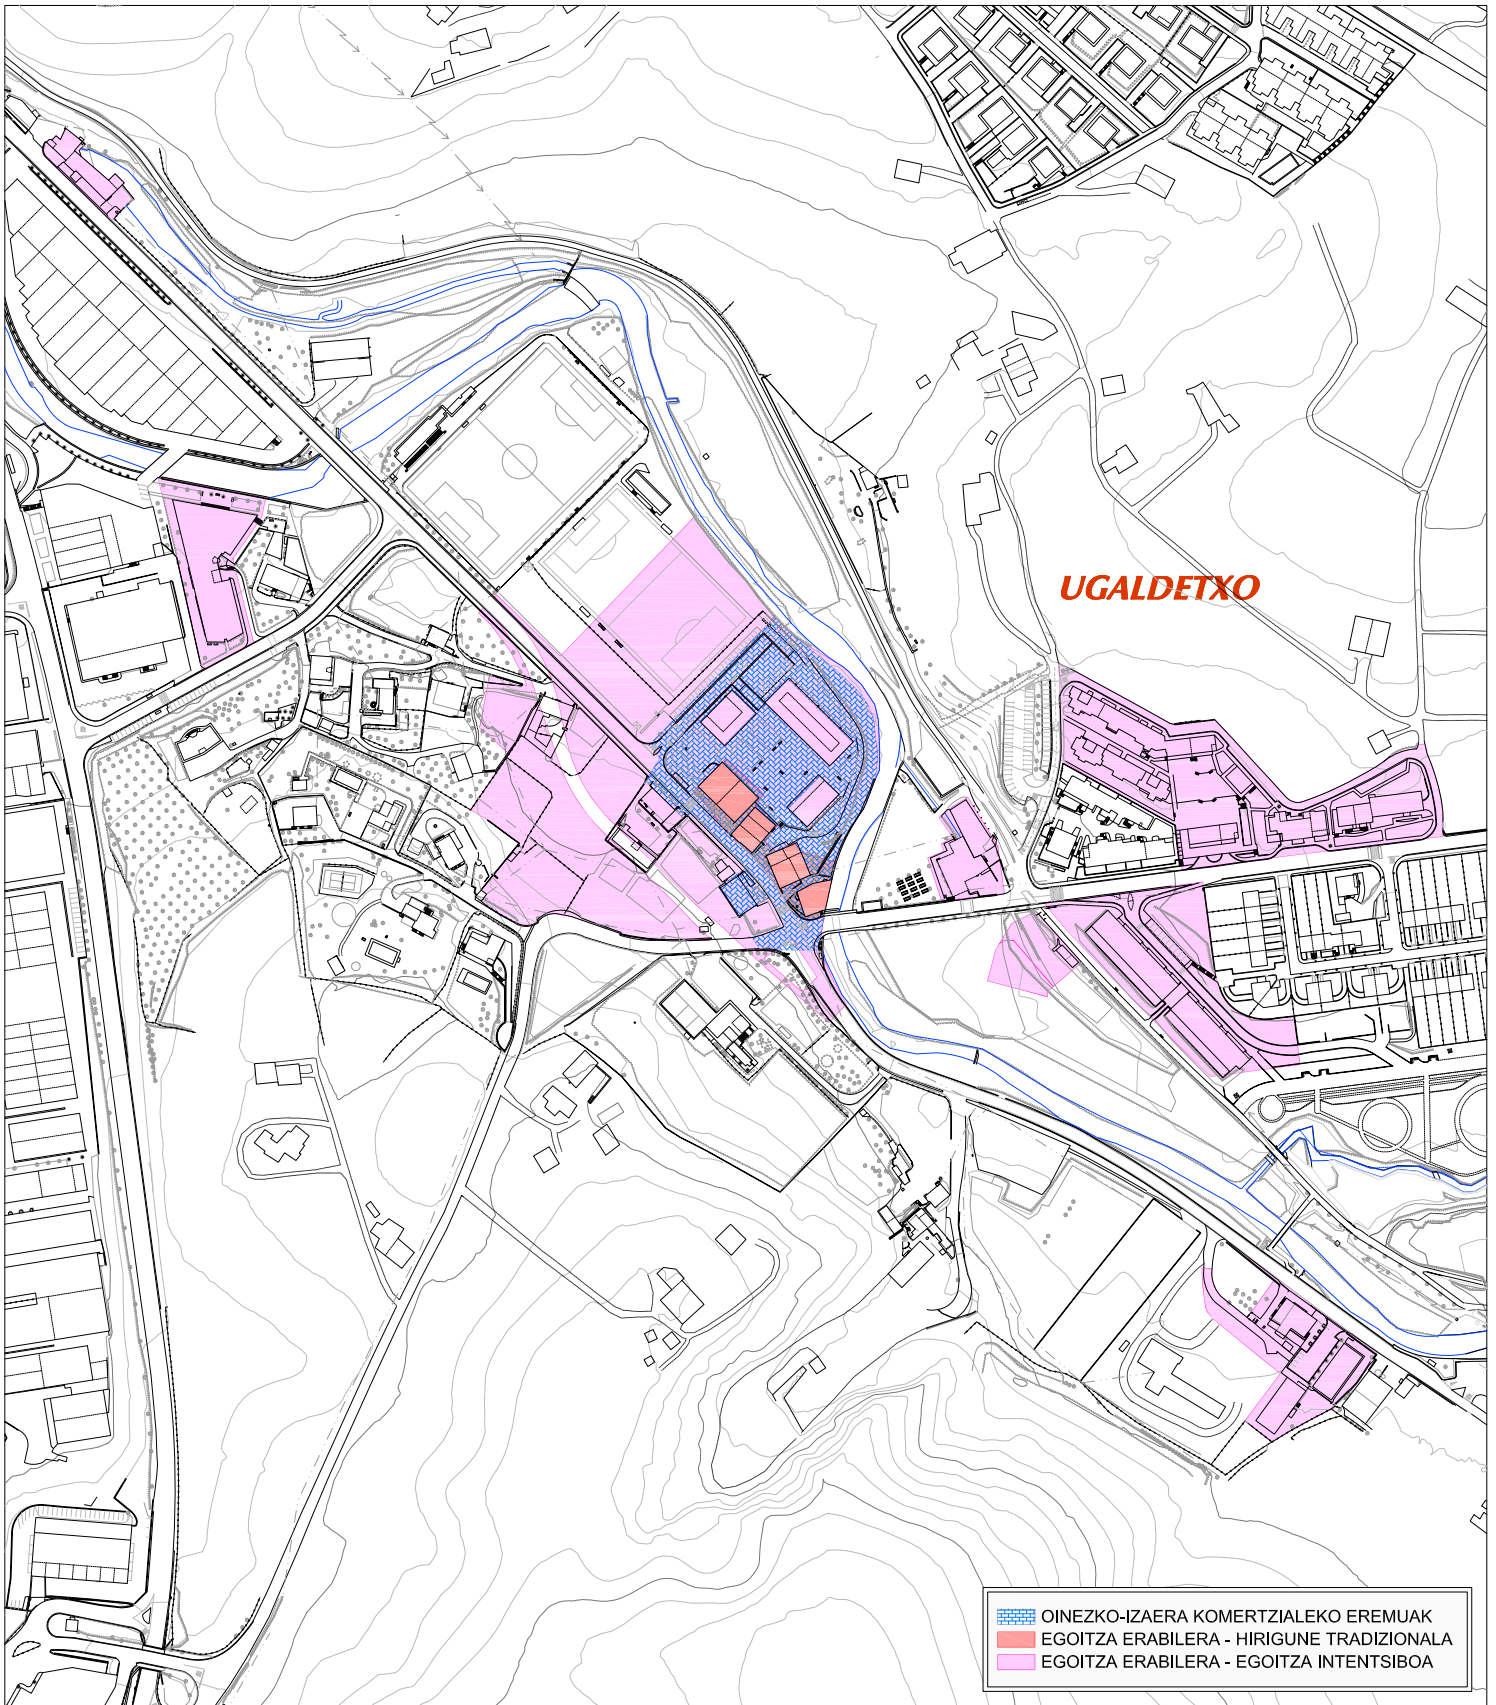

- OINEZKO-IZAERA KOMERTZIALEKO EREMUAK
- EGOITZA ERABILERA - HIRIGUNE TRADIZIONALA
- EGOITZA ERABILERA - EGOITZA INTENTSIBOA

DATA:

ESKALA:

2.015eko MAIATZA

ORIGINALAK A-4AN: 1/4.000

PROIEKTUAREN EGILEA:

HIRIGINTZA BULEGOA



OIARTZUNGO UDALA

PROIEKTUA:
 EGOITZA HIRI ZORU EREMU SENDARTU BATZUETAN KOKATUTAKO BEHEKO SOLAIRUETAKO LOKALAK ETA
 TEILATUPEETAN ERANSKIN EDO ERABILERA TERTZIARIOETATIK EGOITZA ERABILERARAKO ALDAKETA
 ERREGULATZEN DUEN ORDENANTZA


OR. ZK.

04

IZENBURUA:

II.ERANSKINA - UGALDET XO AUZOA

ORRIA 01 tik 01

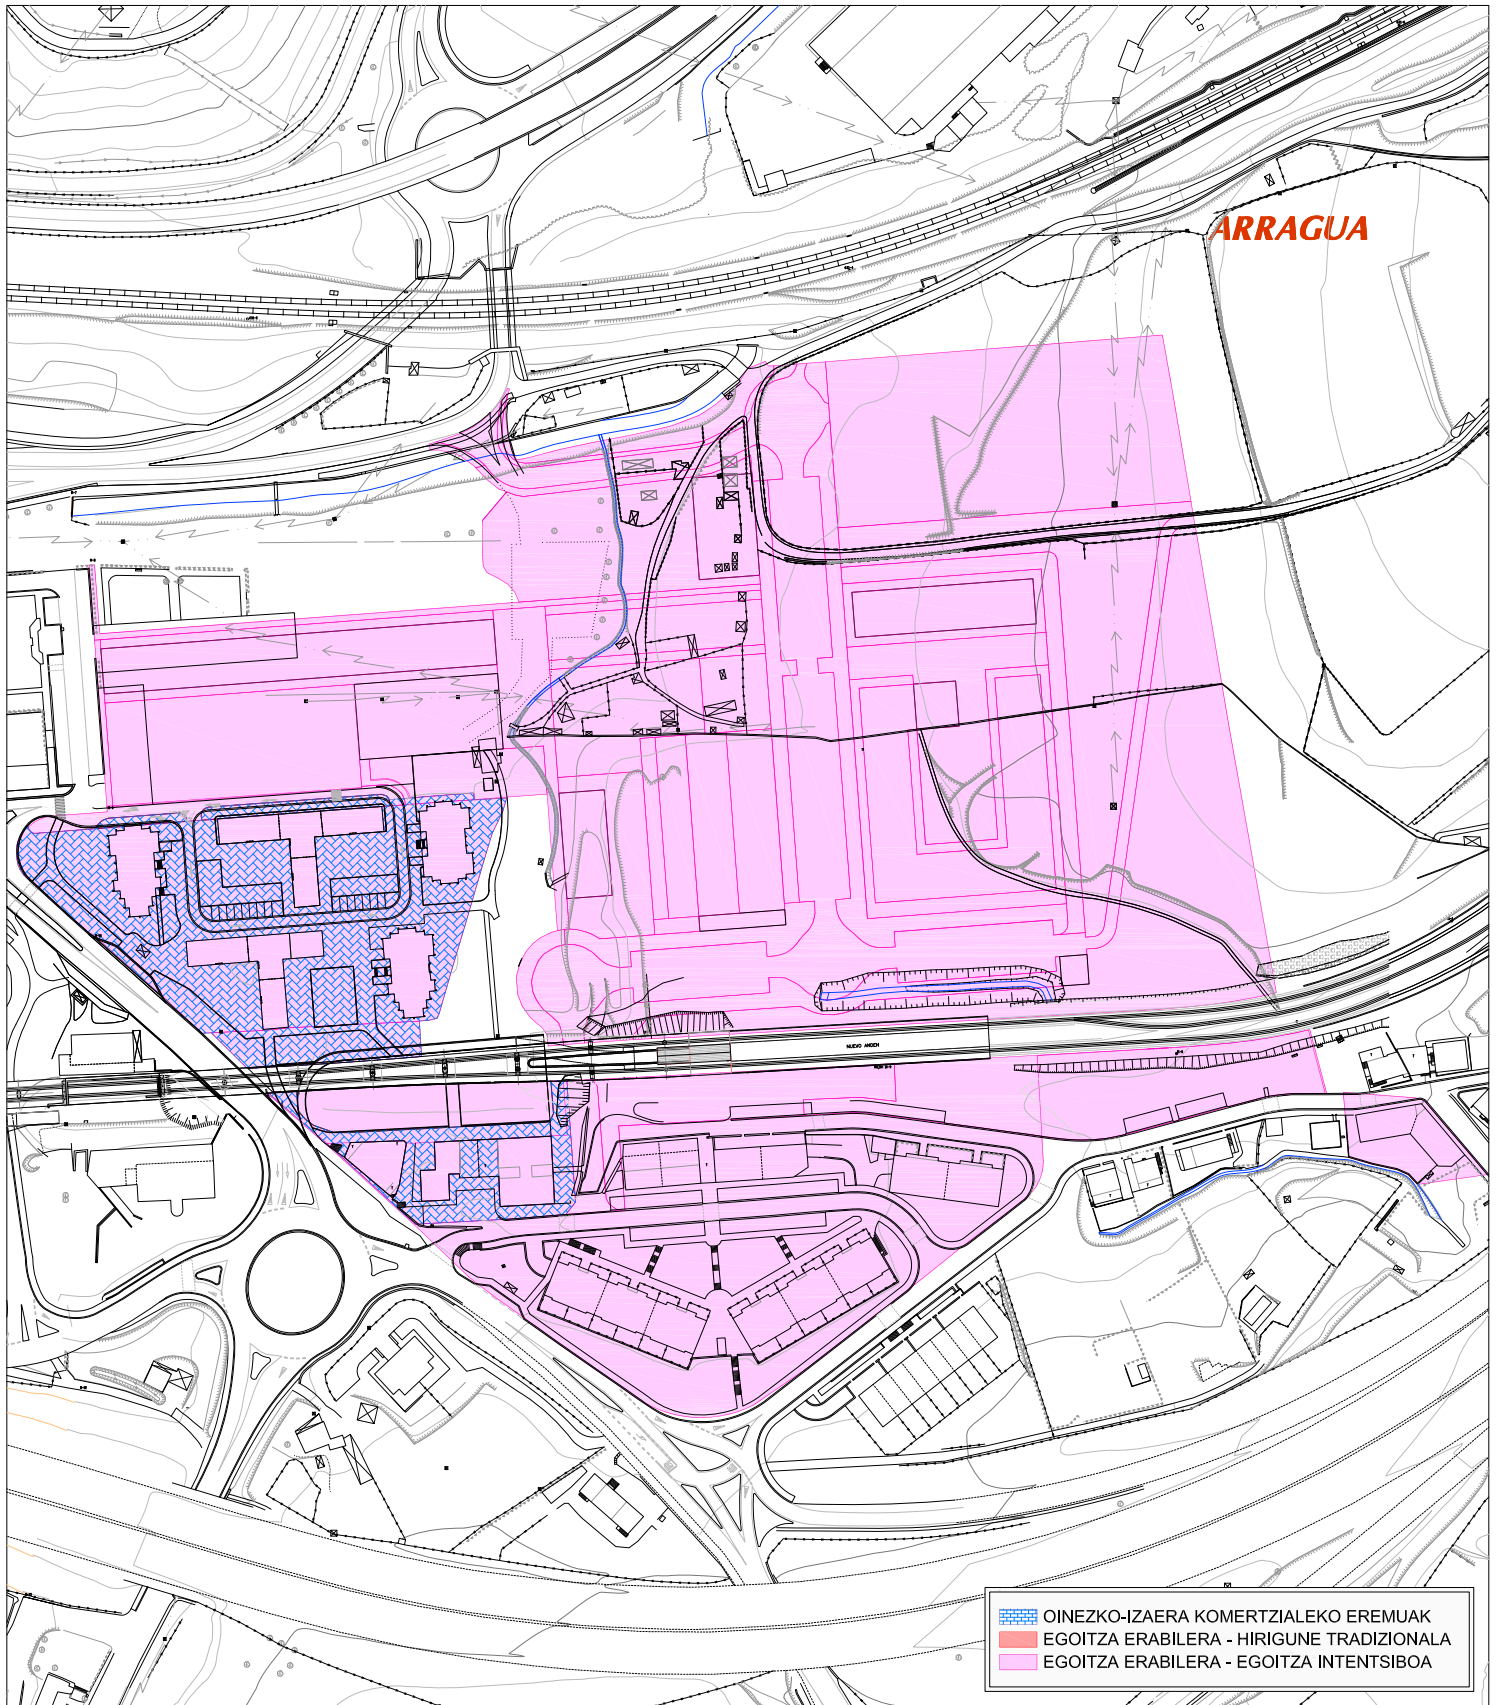

- OINEZKO-IZAERA KOMERTZIALEKO EREMUAK
- EGOITZA ERABILERA - HIRIGUNE TRADIZIONALA
- EGOITZA ERABILERA - EGOITZA INTENTSIBOA



OIARTZUNGO UDALA

DATA: 2.015eko MAIATZA ORIGINALAK A-4AN: 1/2.500
 PROIEKTUAREN EGILEA:

HIRIGINTZA BULEGOA

PROIEKTUA:
 EGOITZA HIRI ZORU EREMU SENDARTU BATZUETAN KOKATUTAKO BEHEKO SOLAIRUETAKO LOKALAK ETA
 TEILATUPEETAN ERANSKIN EDO ERABILERA TERTZIARIOETATIK EGOITZA ERABILERARAKO ALDAKETA
 ERREGULATZEN DUEN ORDENANTZA


OR. ZK.

05

IZENBURUA:

II.ERANSKINA - ARRAGUA AUZOA

ORRIA 01 tik 01

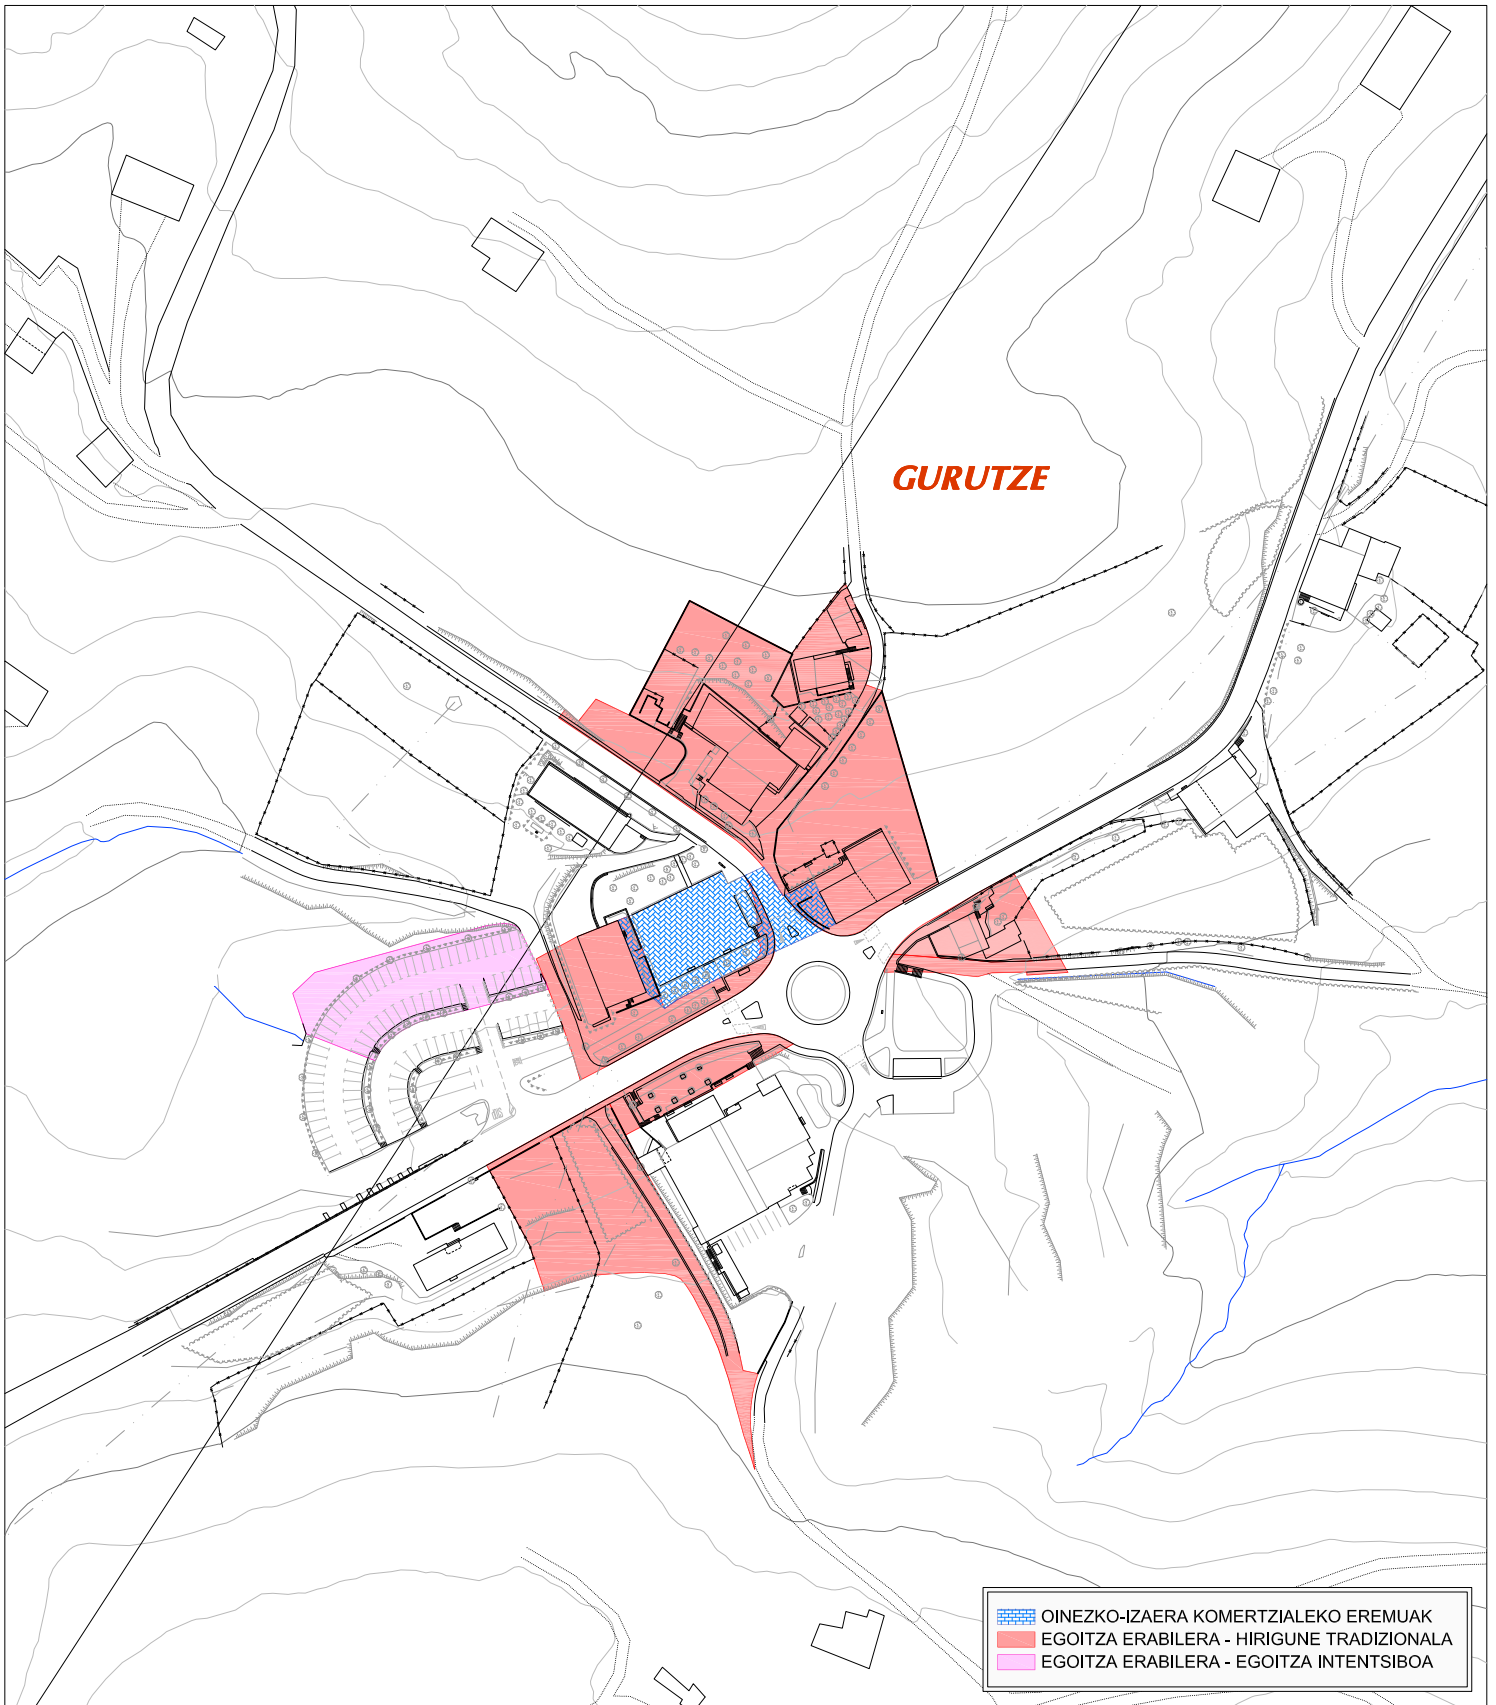

	OINEZKO-IZAERA KOMERTZIALEKO EREMUAK
	EGOITZA ERABILERA - HIRIGUNE TRADIZIONALA
	EGOITZA ERABILERA - EGOITZA INTENTSIBOA



OIARTZUNGO UDALA

DATA:

ESKALA:

2.015eko MAIATZA

ORIGINALAK A-4AN: 1/2.000

PROIEKTUAREN EGILEA:

HIRIGINTZA BULEGOA

PROIEKTUA:
 EGOITZA HIRI ZORU EREMU SENDARTU BATZUETAN KOKATUTAKO BEHEKO SOLAIRUETAKO LOKALAK ETA
 TEILATUPEETAN ERANSKIN EDO ERABILERA TERTZIARIOETATIK EGOITZA ERABILERARAKO ALDAKETA
 ERREGULATZEN DUEN ORDENANTZA


OR. ZK.

06

IZENBURUA:

II.ERANSKINA - GURUTZE AUZOA

ORRIA 01 tik 01

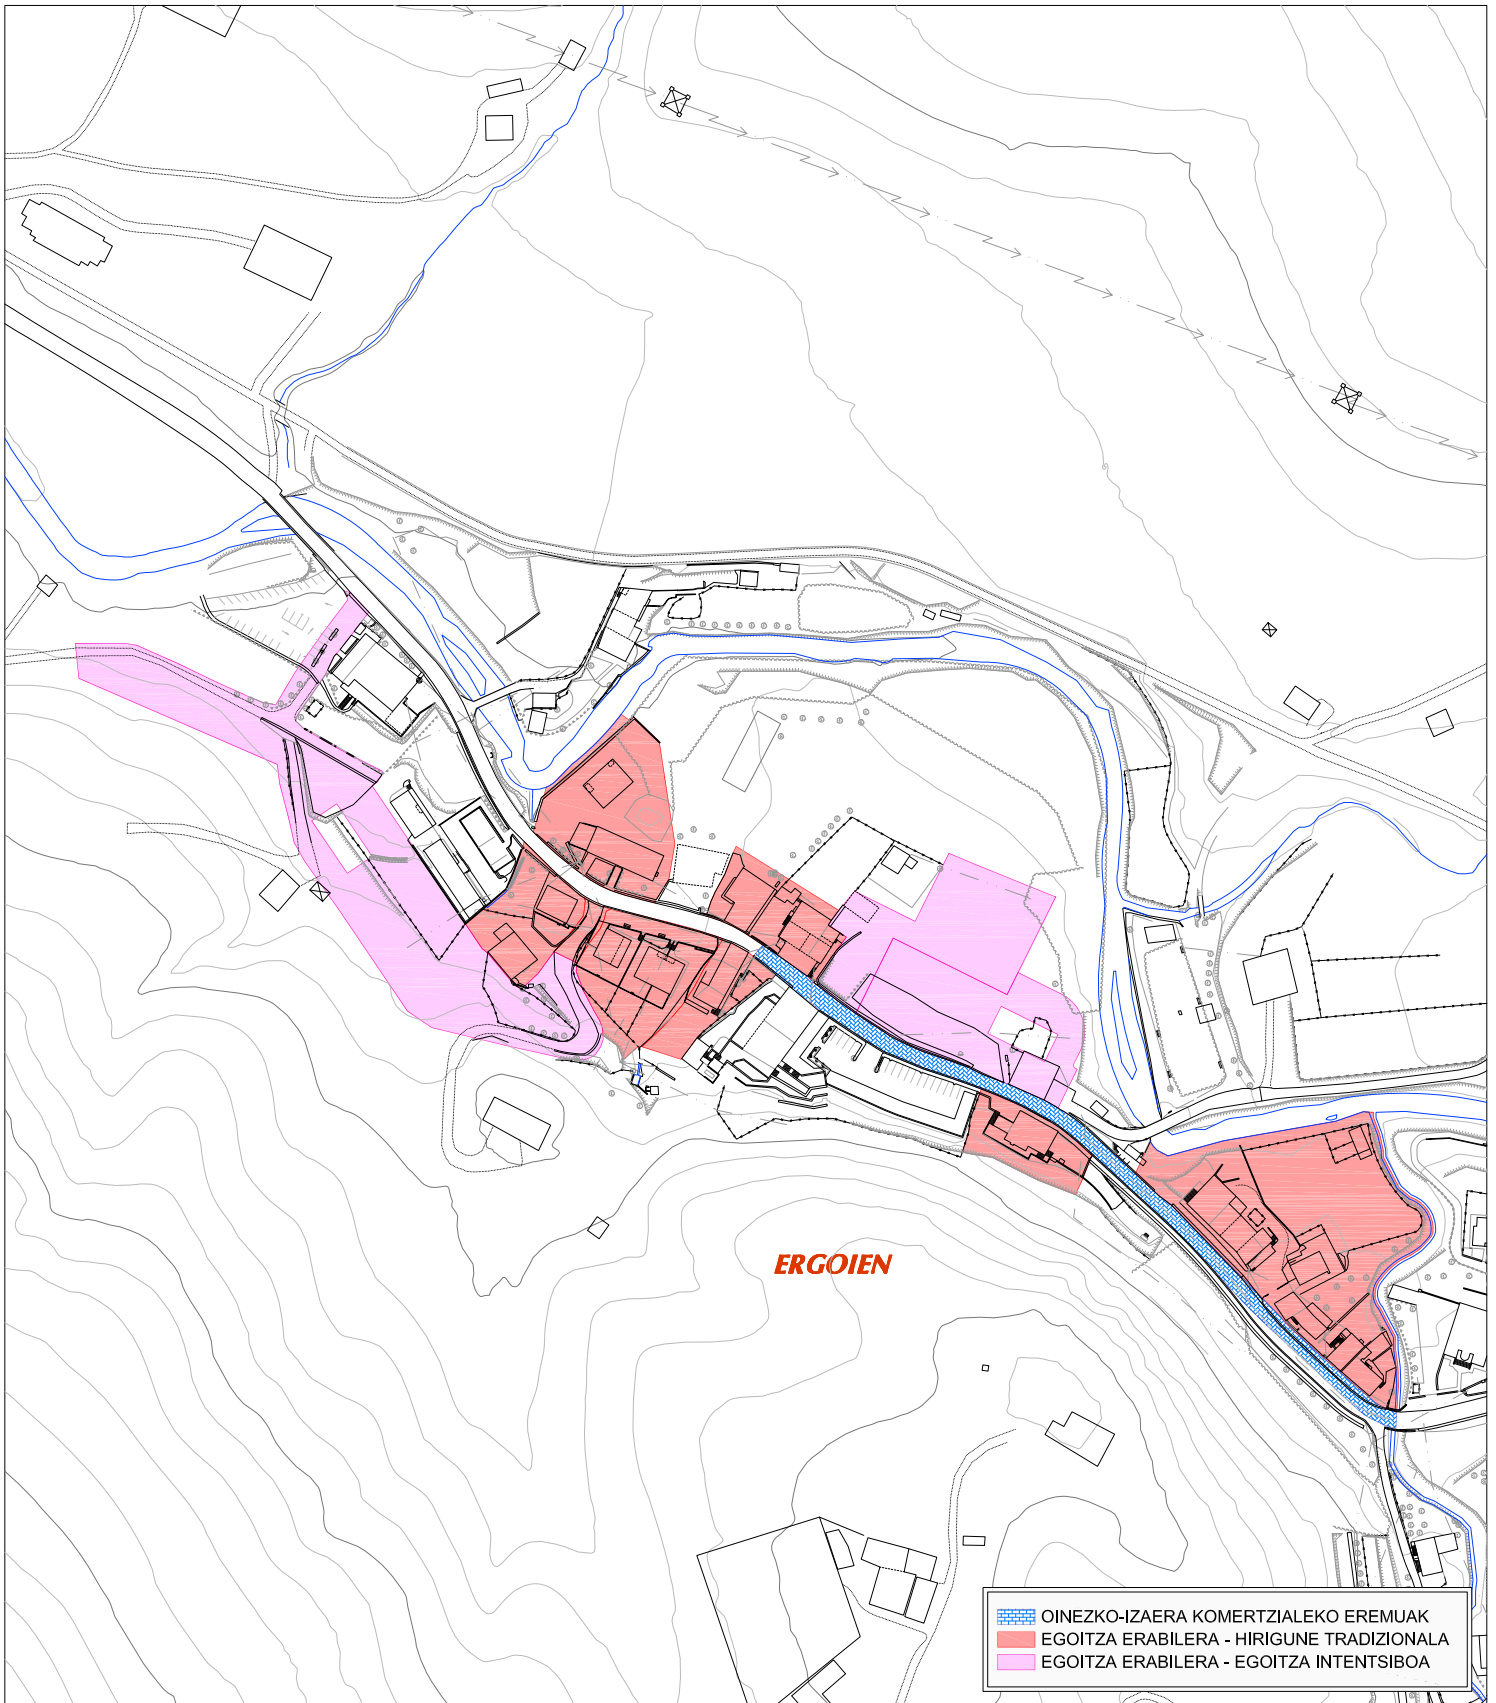

- OINEZKO-IZAERA KOMERTZIALEKO EREMUAK
- EGOITZA ERABILERA - HIRIGUNE TRADIZIONALA
- EGOITZA ERABILERA - EGOITZA INTENTSIBOA



OIARTZUNGO UDALA

DATA:

ESKALA:

2.015eko MAIATZA

ORIGINALAK A-4AN: 1/2.500

PROIEKTUAREN EGILEA:

HIRIGINTZA BULEGOA

PROIEKTUA:
 EGOITZA HIRI ZORU EREMU SENDARTU BATZUETAN KOKATUTAKO BEHEKO SOLAIRUETAKO LOKALAK ETA
 TEILATUPEETAN ERANSKIN EDO ERABILERA TERTZIARIOETATIK EGOITZA ERABILERARAKO ALDAKETA
 ERREGULATZEN DUEN ORDENANTZA


OR. ZK.

07

IZENBURUA:

II.ERANSKINA - ERGOIEN AUZOA

ORRIA 01 tik 01

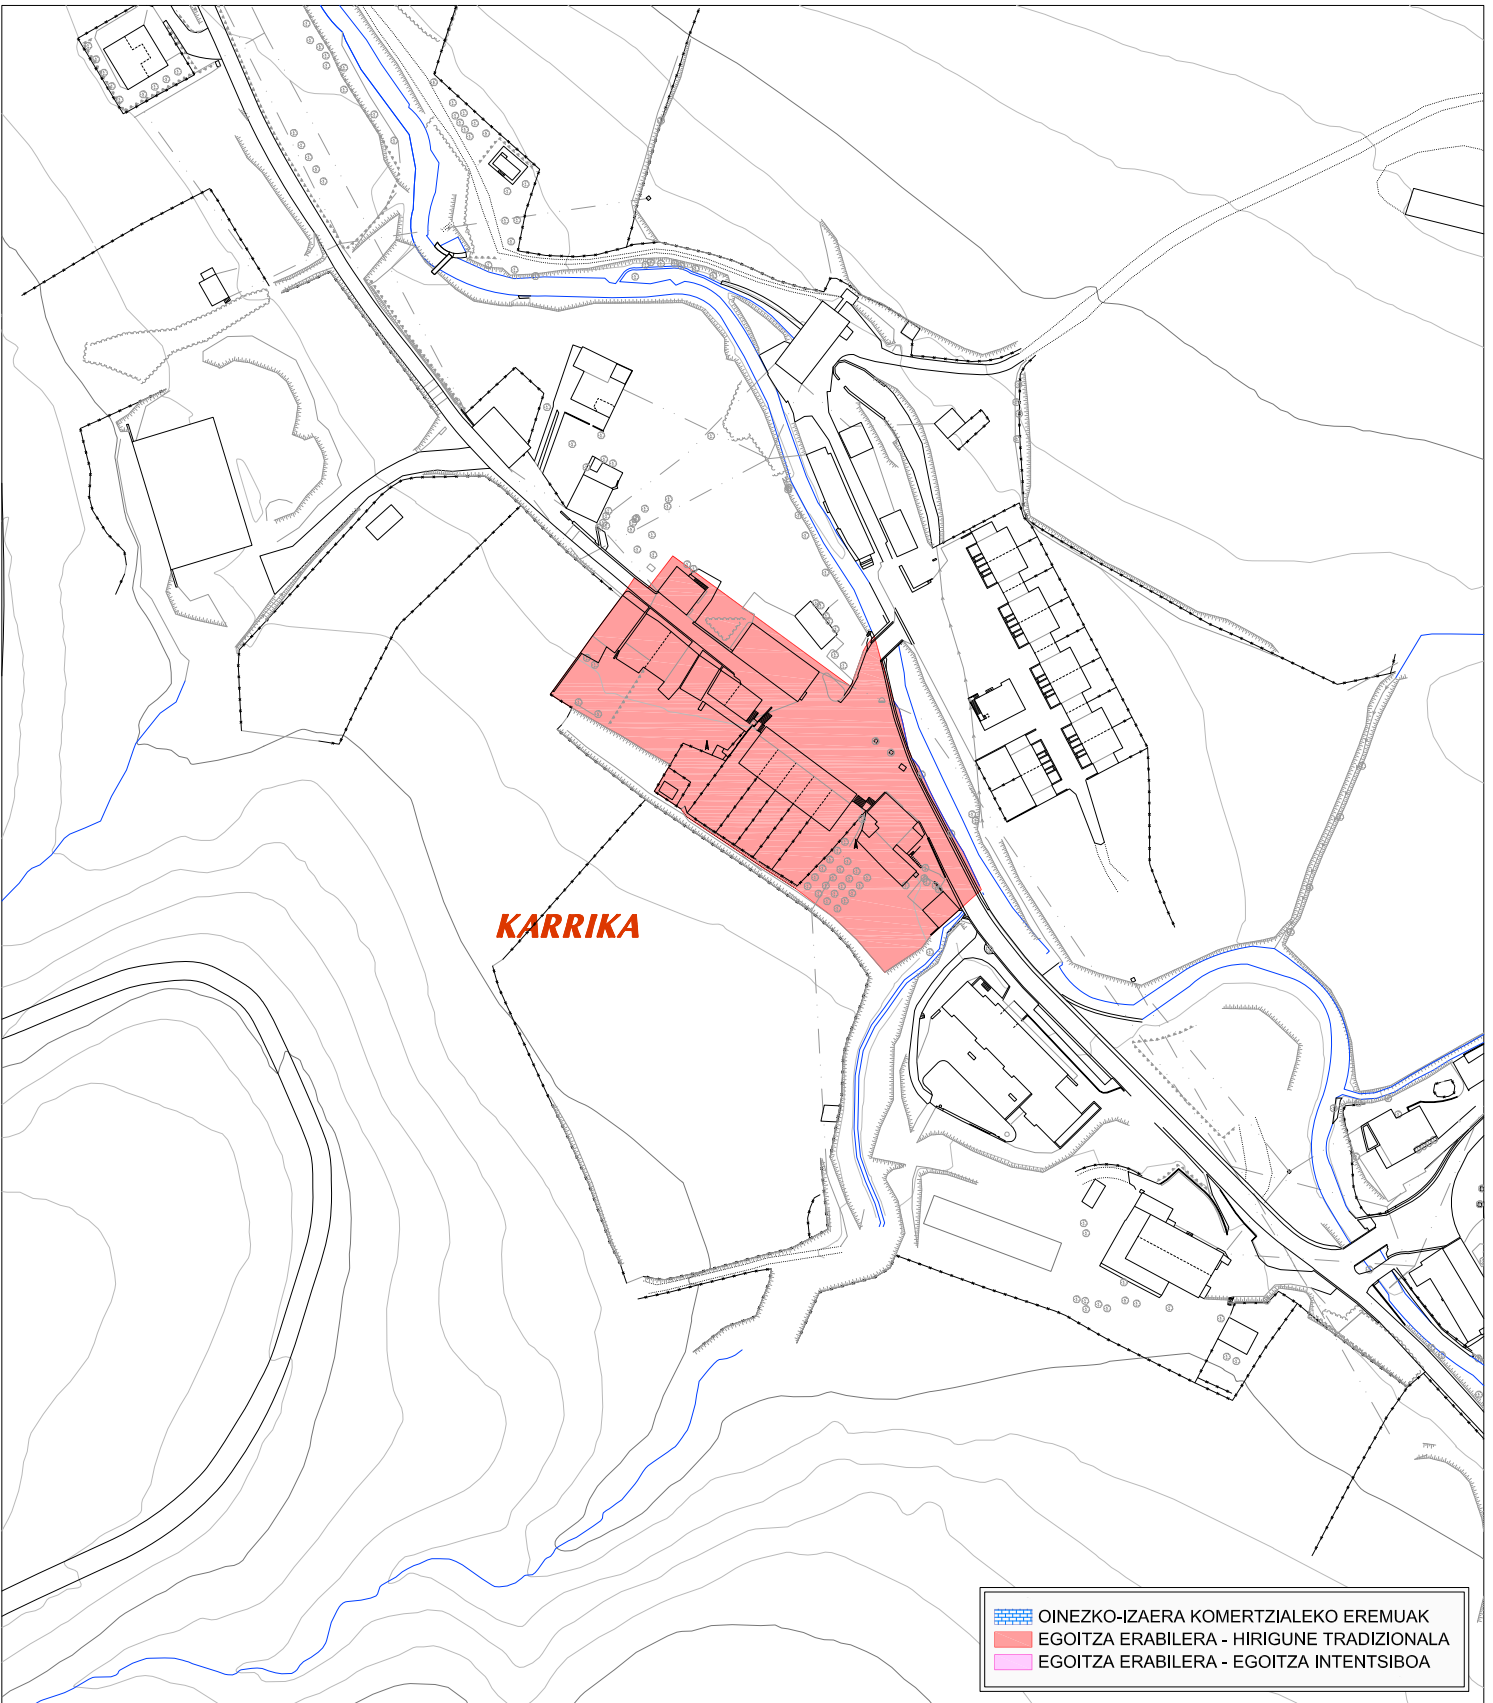

OIARTZUNGO UDALA

DATA:

2.015eko MAIATZA

ESKALA:

ORIGINALAK A-4AN: 1/2.000

PROIEKTUAREN EGILEA:

HIRIGINTZA BULEGOA

PROIEKTUA:
 EGOITZA HIRI ZORU EREMU SENDARTU BATZUETAN KOKATUTAKO BEHEKO SOLAIRUETAKO LOKALAK ETA
 TEILATUPEETAN ERANSKIN EDO ERABILERA TERTZIARIOETATIK EGOITZA ERABILERARAKO ALDAKETA
 ERREGULATZEN DUEN ORDENANTZA

OR. ZK.

08

IZENBURUA:

II.ERANSKINA - KARRIKA AUZOA

ORRIA 01 tik 01